




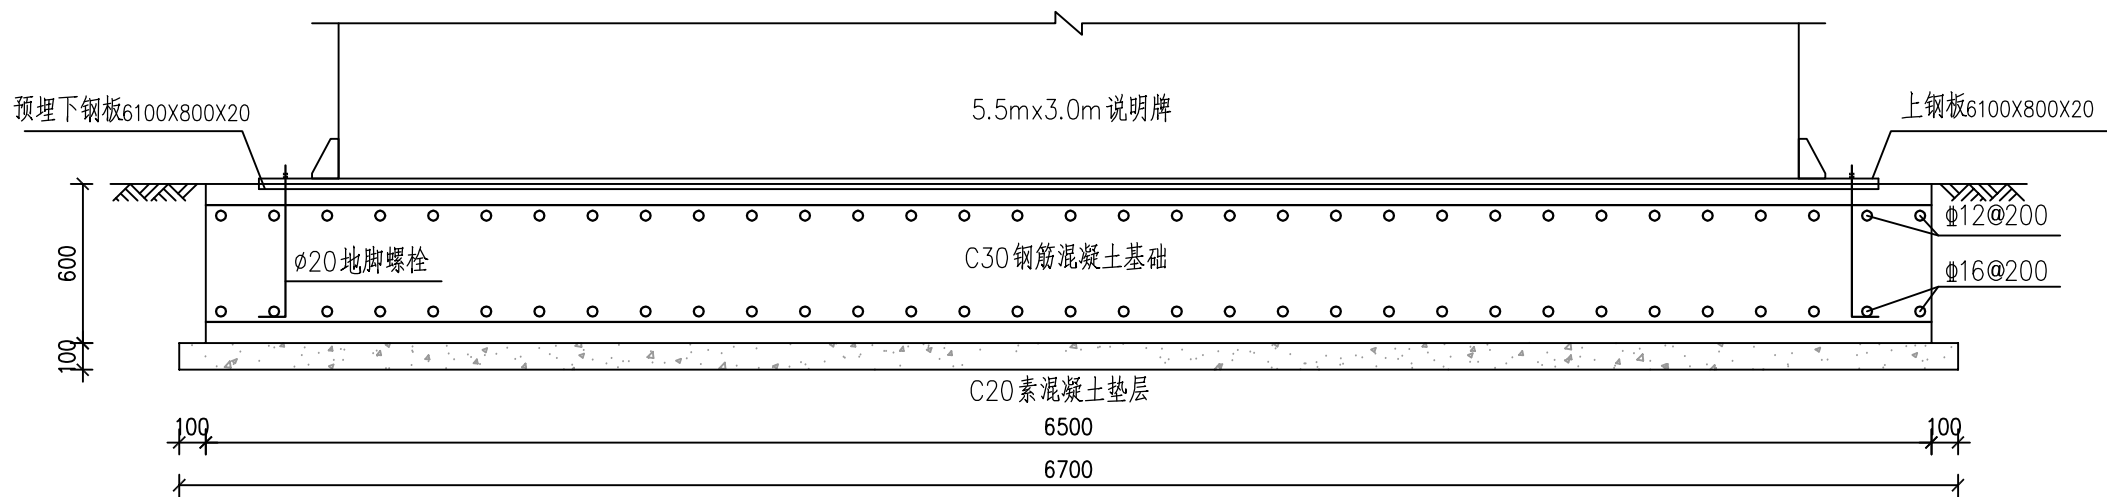

立面图 1:30

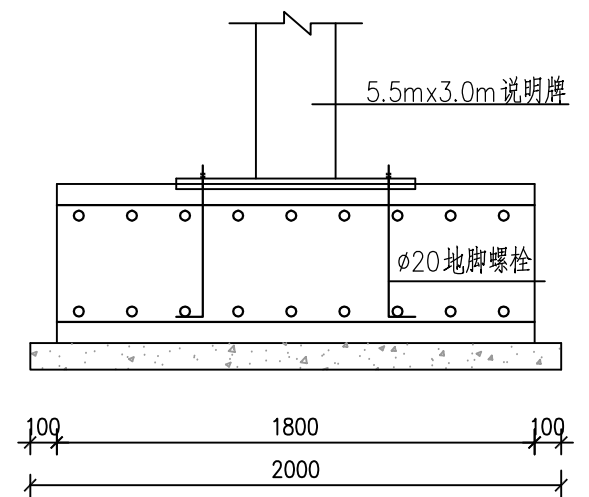

侧面图 1:30

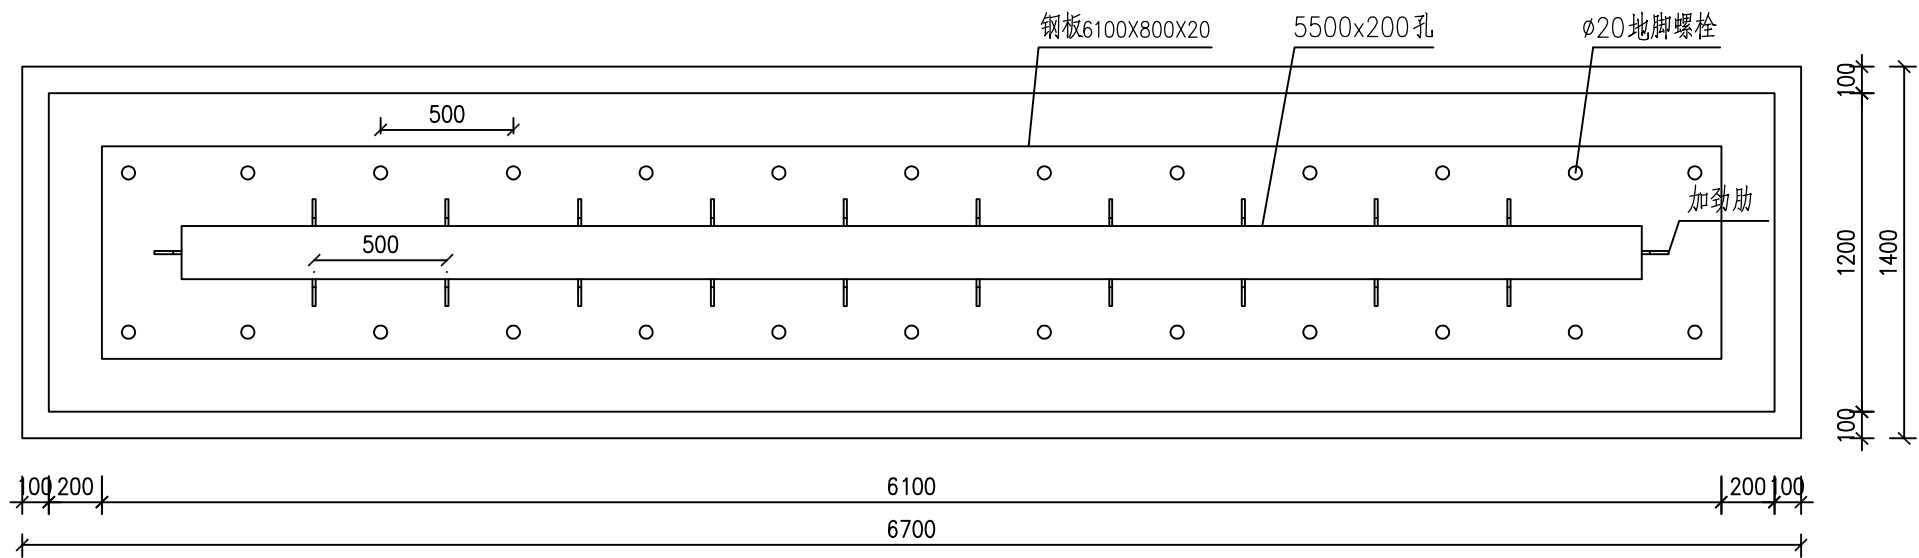


基础平面图 1:30


5.5m x 3.0m 说明牌基础设计图

注:


- 1、本图结构尺寸均以mm计。
- 2、除特殊说明外,本结构钢材均采用A3钢。
- 3、钢构件焊接坡口形式和尺寸均按公路钢结构桥梁设计规范JTG D64-2015执行,焊缝质量均按II级标准检验。
- 4、钢构件在焊接后均要进行打磨处理,之后采用热浸镀锌处理,镀锌量550g/m²。在运输或安装过程中镀锌层如有损伤,应按规范规定的方法进行修复。
- 5、基础采用明挖法施工,基底先进行整平夯实,且控制标高,施工完后应对基坑回填、夯实。
- 6、基础浇筑时注意顶面平整,调整好地脚螺栓与基础对中且调整好安装角度。
- 7、在施工中注意对外露地脚螺栓外露螺纹部分进行妥善保护。
- 8、每一地脚螺栓配一个弹簧垫片及两个螺母。
- 9、各构件采用类成孔,螺栓采用A,B级螺栓。

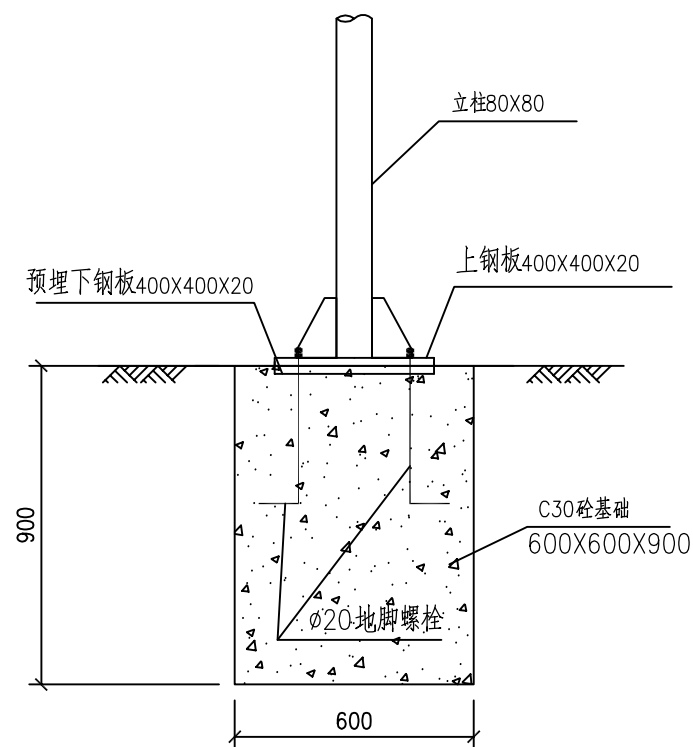


立面图 1:20

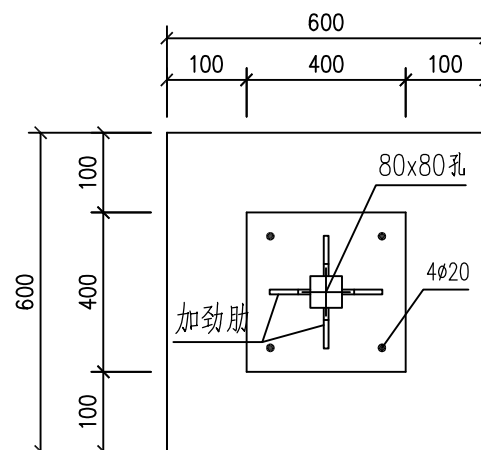


基础平面图 1:20

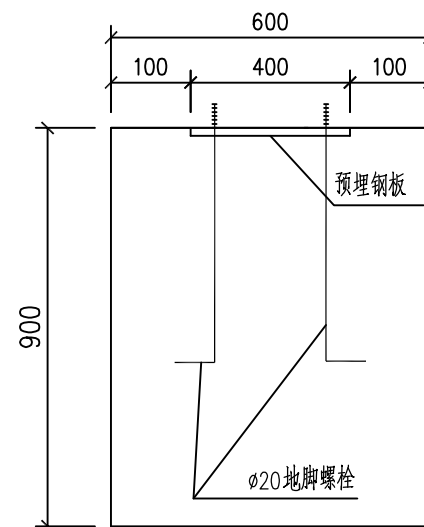

基础立面图 1:20

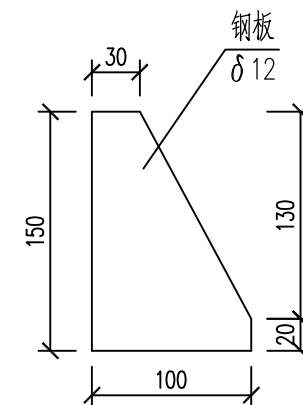

加劲肋大样图 1:5

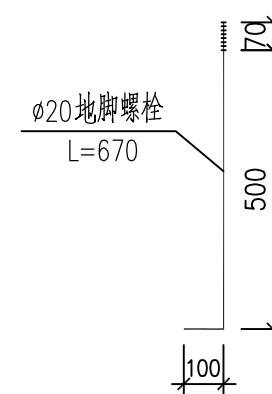

大标牌（异性）、普通标牌、宣传牌新增基础设计图

注:

- 1、 本图结构尺寸均以mm计。
- 2、 除特殊说明外,本结构钢材均采用A3钢。
- 3、 钢构件焊接坡口形式和尺寸均按公路钢结构桥梁设计规范JTG D64-2015执行,焊缝质量均按II级标准检验。
- 4、 钢构件在焊接后均要进行打磨处理,之后采用热浸镀锌处理,镀锌量 $550\text{g}/\text{m}^2$ 。在运输或安装过程中镀锌层如有损伤,应按规范规定的方法进行修复。
- 5、 基础采用明挖法施工,基底先进行整平夯实,且控制标高,施工完毕后应对基坑回填、夯实。
- 6、 基础浇筑时注意顶面平整,调整好地脚螺栓与基础对中且调整好安装角度。
- 7、 在施工中注意对外露地脚螺栓外露螺纹部分进行妥善保护。
- 8、 每一地脚螺栓配一个弹簧垫片及两个螺母。
- 9、 各构件采用类成孔,螺栓采用A,B级螺栓。